


KAMBARIO PLANO PAVYZDYS SU NUOŽULNIU STOĞU

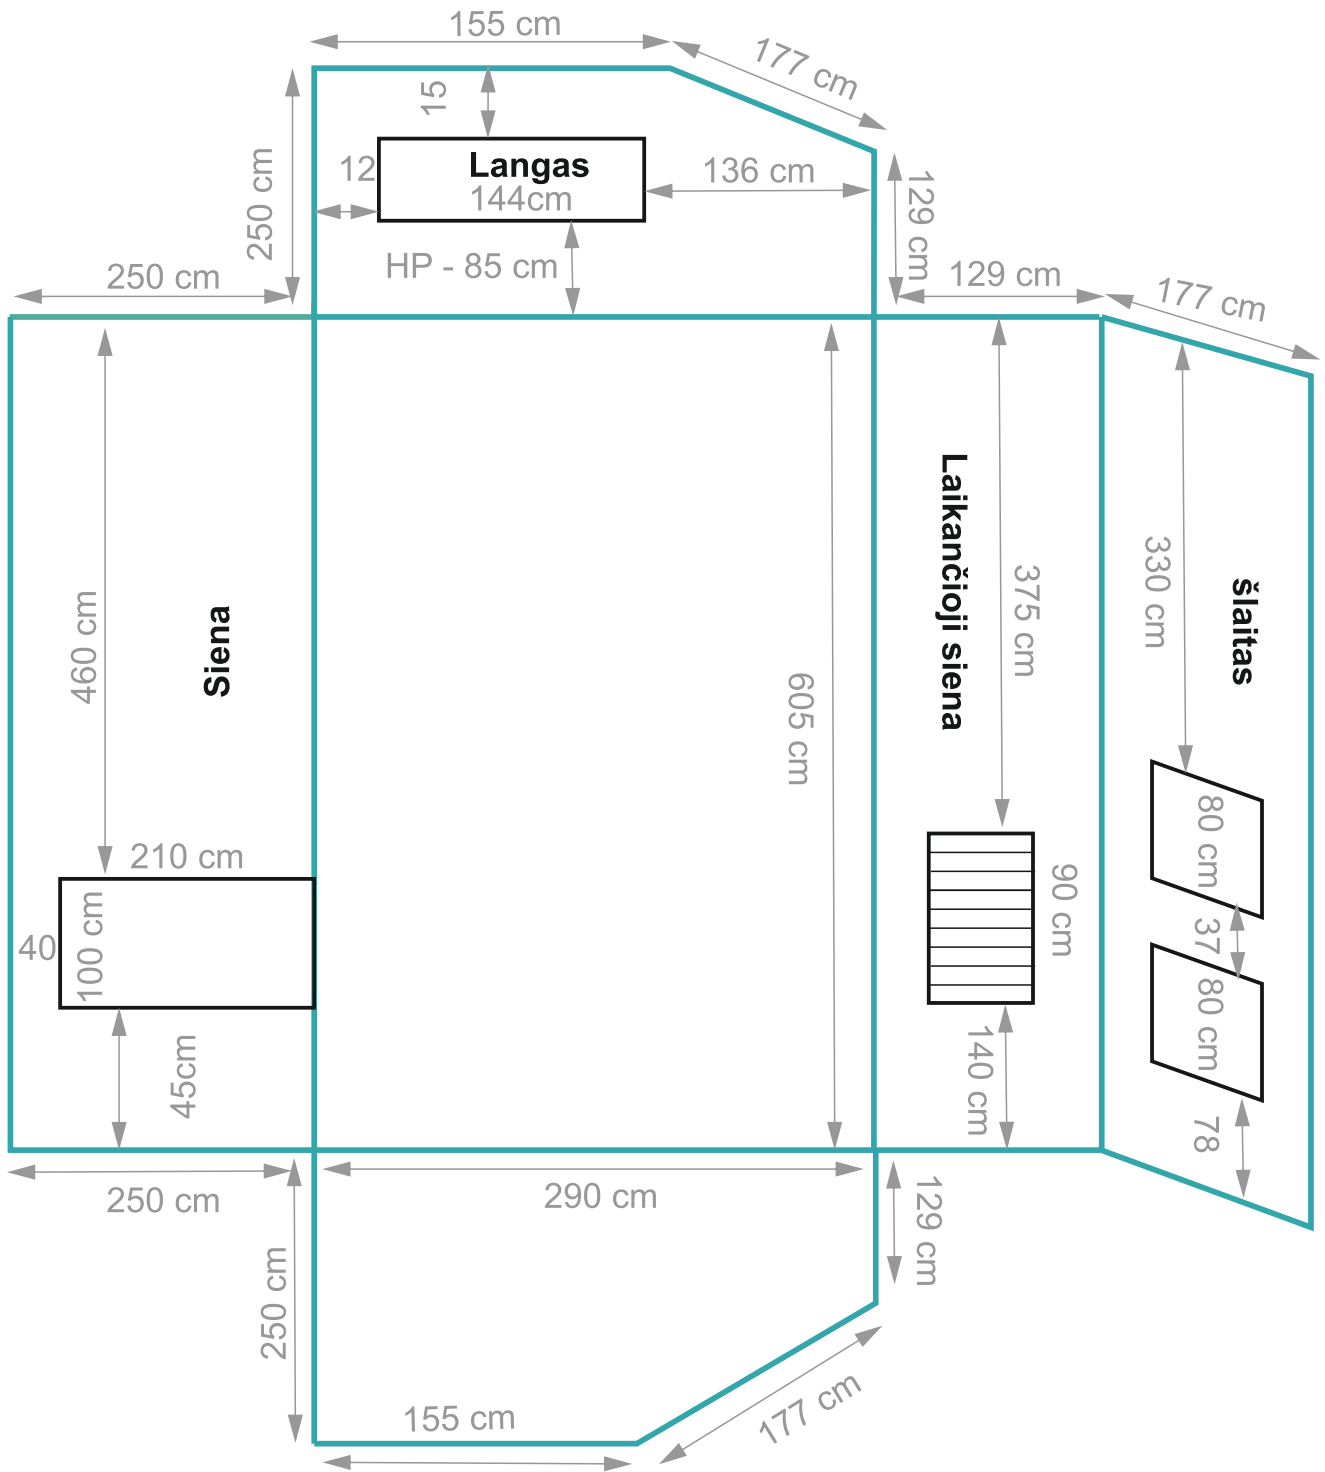

Papildomi kambario matmenys parodyti plane

1. Kambario aukštis
2. Informacija apie radiatorius
3. HP (aukštis nuo grindų iki palangės)

